



PLANTA BAIXA
ESC.: 1/50

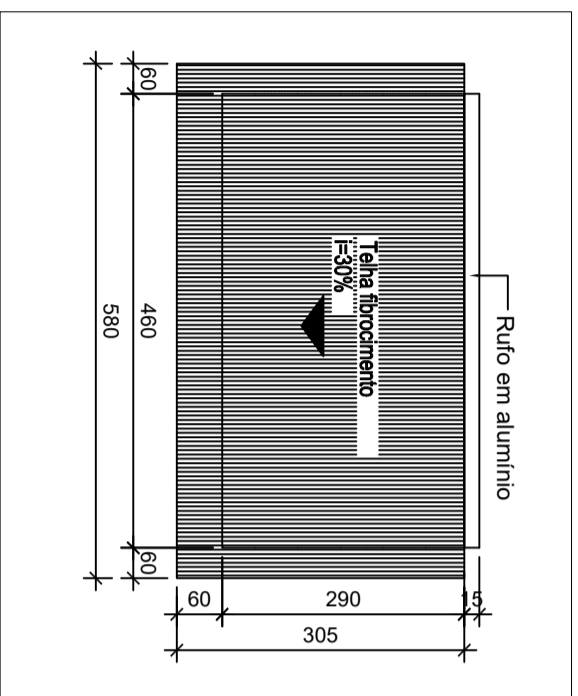

PLANTA COBERTURA
ESC.: 1/50

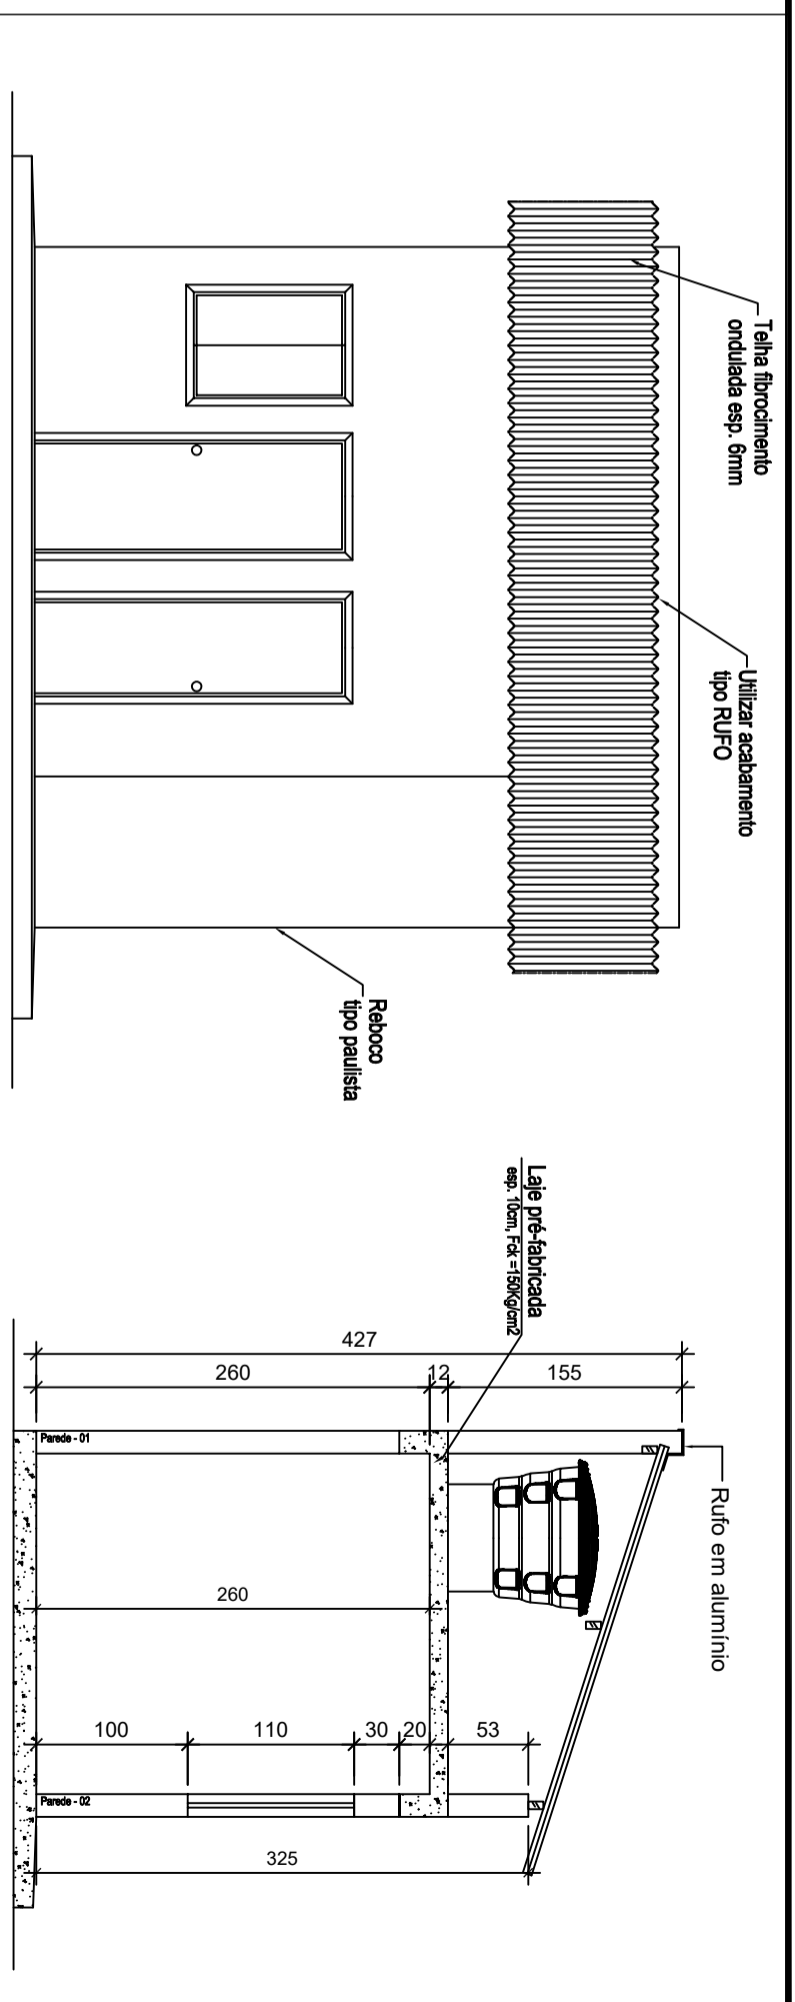

FACHADA
ESC.: 1/50



CORTE AA
ESC.: 1/50

QUADRO DE ESQUADRIAS

JANELAS	PORTAS						
NOME	DIMENSÃO	TIPO	MATERIAL	NOME	DIMENSÃO	TIPO	MATERIAL
J 1	60X60 P.:160	BASCULA	ALUMINIO	P1	60 X 210	ABRIR	MADEIRA
J 2	0,80X120 P.:110	CORRER	ALUMINIO COM VENEZIANA	P2	70 X 210	ABRIR	VENEZIANA ALUMINIO

OBSERVAÇÃO: AS VERGAS E CONTRA-VERGAS TERÃO QUE ULTRAPASSAR 30CM DE CADA LADO DO VÃO DAS PORTAS/JANELAS.

OBSERVAÇÕES:

- 1 - EMBOÇO: Será executado no banheiro, em todas as paredes na altura de 2,60m;
- 2 - REVESTIMENTO CERÂMICO: Será executado no banheiro, em todas as paredes na altura de 2,60m;
- 3 - REBOCO PAULISTA: Será executado em todas as paredes internas (exceto no banheiro) e externas;
- 4 - PISO CERÂMICO: Será executado em toda a área interna, inclusive rodapé cerâmico (exceto no banheiro);
- 5 - SOLEIRA DE GRANITO: Será executado na sala e no banheiro;
- 6 - CALÇADA: Será executado na área coberta e no passeio;

Empresa:

AB CONSTRUTORA E EMPREEDIMENTOS EIRELI

Rua Nossa Senhora dos Navegantes, nº 451 - sala 703, edifício Petro Tower, Enseada do Sua, Vitória/ES - CEP.: 29.630-000
TELEFONE: (27) 3025-7999 - <https://www.abconstrutora.com>

Logo-ABLogo-ABprg

Município: **SOORETAMA/ES**

Bairro: **CORREGO ALEGRE**

Responsável Técnico:

Projeto:

**ARQUITETONICO - CASA DE APOIO
ETE - ESTAÇÃO DE TRATAMENTO DE ESGOTO
Residencial ALEGRE**

JOSÉ RODOLPHO TOREZANI
ENGENHEIRO CIVIL - CREA: B48519/D

Data:

NOVEMBRO/2017

Prancha:

Escala: **INDICADA**

Revisão: **03**

01/02